

PLOCHY S ROZDÍLNÝM ZPŮSOBEM VYUŽITÍ - urbanistická koncepce

PLOCHY BYDLENÍ		PLOCHY BYDLENÍ - V RODINNÝCH DOMECH - VENKOVSKÉ
		PLOCHY BYDLENÍ - V RODINNÝCH DOMECH - MĚSTSKÉ A PŘÍMĚSTSKÉ
PLOCHY SMÍŠENÉ OBYTNÉ		PLOCHY BYDLENÍ - V BYTOVÝCH DOMECH
		PLOCHY SMÍŠENÉ OBYTNÉ - VENKOVSKÉ
PLOCHY OBČANSKÉHO VYBAVENÍ		PLOCHY OBČANSKÉHO VYBAVENÍ - TĚLOVÝCHOVNÁ A SPORTOVNÍ ZAŘÍZENÍ
		PLOCHY OBČANSKÉHO VYBAVENÍ - VEŘEJNÁ INFRASTRUKTURA
PLOCHY SMÍŠENÉ VÝROBNÍ A SKLADOVÁNÍ		PLOCHY SMÍŠENÉ VÝROBNÍ - ŘEMESLNÉ VÝROBY, SLUŽEB
		PLOCHY VÝROBY A SKLADOVÁNÍ - ZEMĚDĚLSKÁ VÝROBA
PLOCHY SYSTÉMU SÍDELNÍ ZELENÉ		PLOCHY SYSTÉMU SÍDELNÍ ZELENÉ - SOUKROMÁ A VYHRAZENÁ
		PLOCHY SYSTÉMU SÍDELNÍ ZELENÉ - OCHRANNÁ A IZOLAČNÍ
PLOCHY REKREACE		PLOCHY REKREACE - NA PLOCHÁCH PŘÍRODNÍHO CHARAKTERU
		PLOCHY REKREACE - RODINNÁ REKREACE
PLOCHY TECHNICKÉ INFRASTRUKTURY		PLOCHY REKREACE - ZAHRADKÁŘSKÉ OSADY
		PLOCHY TECHNICKÉ INFRASTRUKTURY - INŽENÝRSKÉ STAVBY
PLOCHY DOPRAVNÍ INFRASTRUKTURY		PLOCHY DOPRAVNÍ INFRASTRUKTURY - SILNIČNÍ
		PLOCHY ZEMĚDĚLSKÉ - ORNÁ PŮDA
PLOCHY ZEMĚDĚLSKÉ		PLOCHY ZEMĚDĚLSKÉ - MALOPOŠNÁ ZELEN, LOUKY, PASTVINY (TTP)
		PLOCHY PŘÍRODNÍ - VYSOKÉ ZELENÉ - IZOLAČNÍ ZELEN A DOPROVODNÁ ZELEN V KRAJINĚ
PLOCHY PŘÍRODNÍ		PLOCHY LESNÍ - PUPPL
		PLOCHY VODNÍ A VODOHOSPODÁŘSKÉ
PLOCHY LESNÍ A VODOHOSPODÁŘSKÉ		PLOCHY VEŘEJNÝCH PROSTRANSTVÍ S DALŠÍM UPŘESNĚNÍM DLE TYPŮ KOMUNIKACÍ (viz dopravní infrastrukt.)

ZÁKLADNÍ ČLENĚNÍ ÚZEMÍ

STAV	NÁVRH	
		HRANICE PLOCHY ZASTAVITELNÉ
		HRANICE PLOCHY PŘESTAVBY
		HRANICE PLOCHY ZMĚNY V KRAJINĚ
		ÚZEMNÍ REZERVA
		KORIDOR PRO UMÍSTĚNÍ DOPRAVNÍ STAVBY
		KORIDOR PRO VEDENÍ ELEKTRICKÉ SÍTĚ ZVN 400KV
		PLOCHA, KDE ZMĚNU PROVĚŘÍ ÚZEMNÍ STUDIE
		HRANICE ZASTAVĚNÉHO ÚZEMÍ

TECHNICKÁ INFRASTRUKTURA

STAV	NÁVRH	
		TRAFOSTANICE 22 / 0,4 KV

DOPRAVNÍ INFRASTRUKTURA - OSTATNÍ

STAV	NÁVRH	
		(Plochy VP s barevným odlišením dle typu)
		MÍSTNÍ KOMUNIKACE
		ÚČELOVÁ KOMUNIKACE
		KORIDOR PĚŠÍ TURISTICKÉ ZNAČENÉ TRÁSY
		KORIDOR CYKLOSTEZKY

ÚZEMNÍ SYSTÉM EKOLOGICKÉ STABILITY



STAV	NÁVRH	
		REGIONÁLNÍ BIOCENTRUM FUNKČNÍ
		REGIONÁLNÍ BIOKORIDOR FUNKČNÍ
		LOKÁLNÍ BIOCENTRUM FUNKČNÍ
		LOKÁLNÍ BIOKORIDOR FUNKČNÍ

OCHRANA PAMÁTEK (dle části II. kap. 6 ÚP)

STAV	NÁVRH	
		URBANISTICKY HODNOTNÝ SOUBOR ZÁSTAVBY
		KULTURNÍ PAMÁTKA A OBJEKT V PAMÁTKOVÉM ZÁJMU
		MÍSTO PRO PAMÁTNÍK OBĚTEM I. A II. SVĚTOVÉ VÁLKY

OSTATNÍ INFORMATIVNÍ JEVY

STAV		
		VRSTEVNICE (á 2 m)
		VRSTEVNICE (á 10 m)
		HRANICE PARCEL KN ČR
		VNITŘNÍ KRESBA
		OZNAČENÍ POZEMKOVÉ PARCELY KN ČR
		OZNAČENÍ STAVEBNÍ PARCELY KN ČR
		HRANICE KATASTRÁLNÍHO ÚZEMÍ
		HRANICE ŘEŠENÉHO ÚZEMÍ

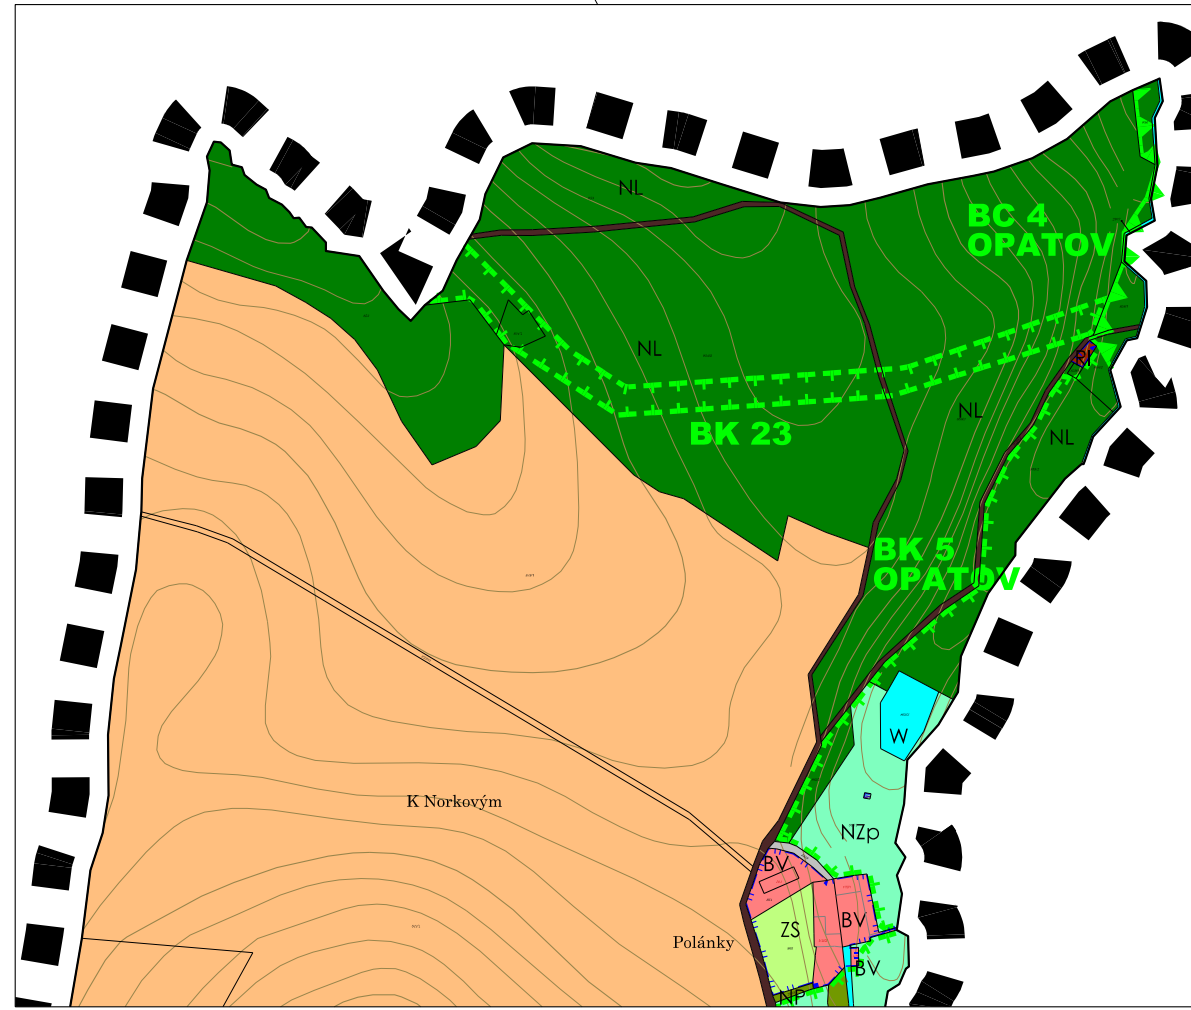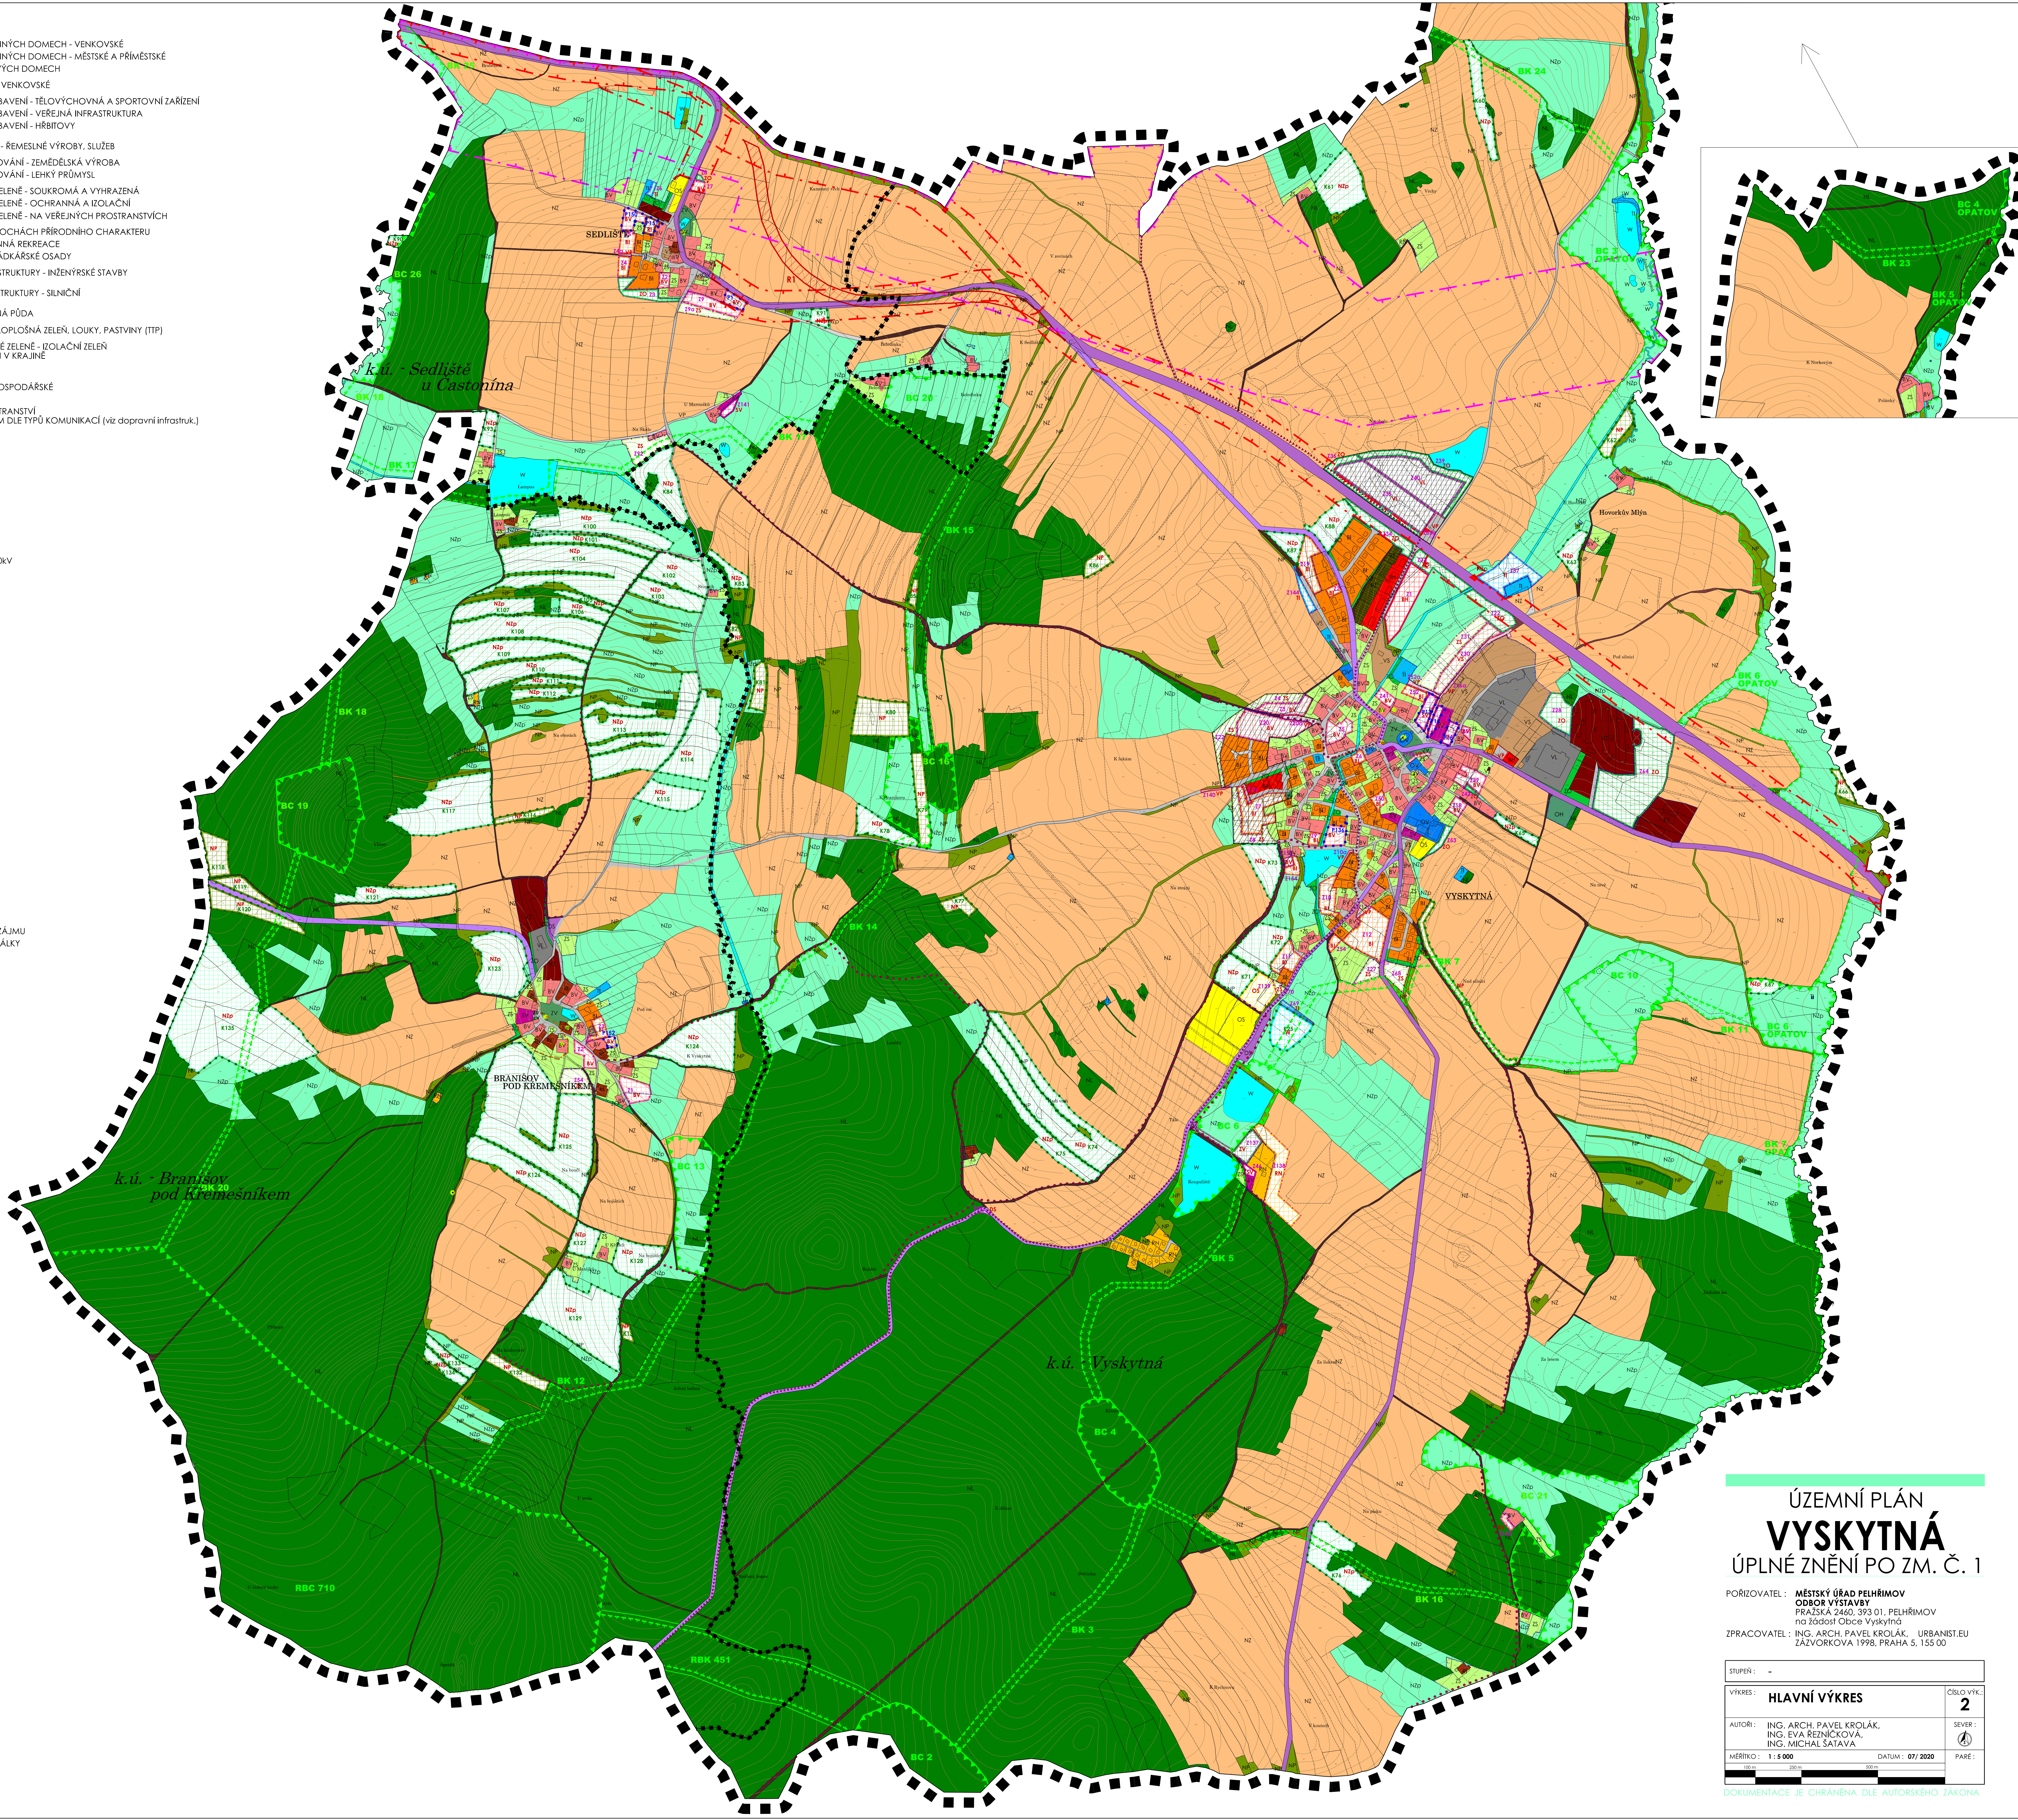

ÚZEMNÍ PLÁN
VYSKYTNÁ
ÚPLNÉ ZNĚNÍ PO ZM. Č. 1

PORÍZOVATEL : MĚSTSKÝ ÚŘAD PELHŘÍMOV
ODBOR VÝSTAVBY
PRAŽSKÁ 2460, 393 01, PELHŘÍMOV
na žádost Obce Vyskytná
ZPRACOVATEL : ING. ARCH. PAVEL KROLÁK, URBANISTEU
ŽÁZVORKOVA 1998, PRAHA 5, 155 00

STUPĚN :	-	ČÍSLO VÝK.	2
VÝKRES :	HLAVNÍ VÝKRES	SEVER :	
AUTOR :	ING. ARCH. PAVEL KROLÁK, ING. EVA ŘEZNÍČKOVÁ, ING. MICHAL ŠATAVA	PÁŘ :	
MĚŘÍTKO :	1 : 5 000	DATUM :	07/2020

DOKUMENTACE JE CHRÁNĚNA DLE AUTORSKEHO ZÁKONA