

TECHNICKÁ INFRASTRUKTURA - HMOTOVÉ SYSTÉMY



- NÁVRH
- KORIDOR VODOVODNÍHO PŘÍVADĚCE
 - KORIDOR SPLAŠKOVÉHO KANALIZAČNÍHO ŘADU
 - KORIDOR DEŠŤOVÉHO KANALIZAČNÍHO ŘADU

OSTATNÍ INFORMATIVNÍ JEVY

- STAV
- ČISTÍRNA ODPADNÍCH VOD
 - VODOJEM
 - VODNÍ ZDROJ PITNÉ VODY
 - VODOVODNÍ PŘÍVADĚC
 - KANALIZAČNÍ ŘÁD SPLAŠKOVÝ

DALŠÍ INFORMATIVNÍ JEVY

- STAV
- NÁVRH
- PLOCHA ZASTAVITELNÁ, PŘESTAVBOVÁ (včetně ploch veřejných parků a komunikací všech typů)
 - HRANICE ZASTAVĚNÉHO ÚZEMÍ
 - ZÁPLAVOVÉ ÚZEMÍ S PERIODOU 100 LET
 - OCHRANNÉ PÁSMO I. STUPNĚ VODNÍHO ZDROJE
 - OCHRANNÉ PÁSMO II. (a, b) STUPNĚ VODNÍHO ZDROJE
 - OCHRANNÉ PÁSMO III. STUPNĚ VODNÍHO ZDROJE
 - ROZVODNICE
 - VODNÍ PLOCHY
 - VRSTEVNICE (± 2 m)
 - VRSTEVNICE (± 10 m)
 - OP VODNÍCH ZDROJŮ - I., II., III. STUPNĚ
 - HRANICE PARCEL KN ČR
 - VNITŘNÍ KRESBA
 - OZNACENÍ POZEMKOVÉ PARCELY KN ČR
 - OZNACENÍ STAVEBNÍ PARCELY KN ČR
 - HRANICE KATASTRÁLNÍHO ÚZEMÍ
 - HRANICE ŘEŠENÉHO ÚZEMÍ

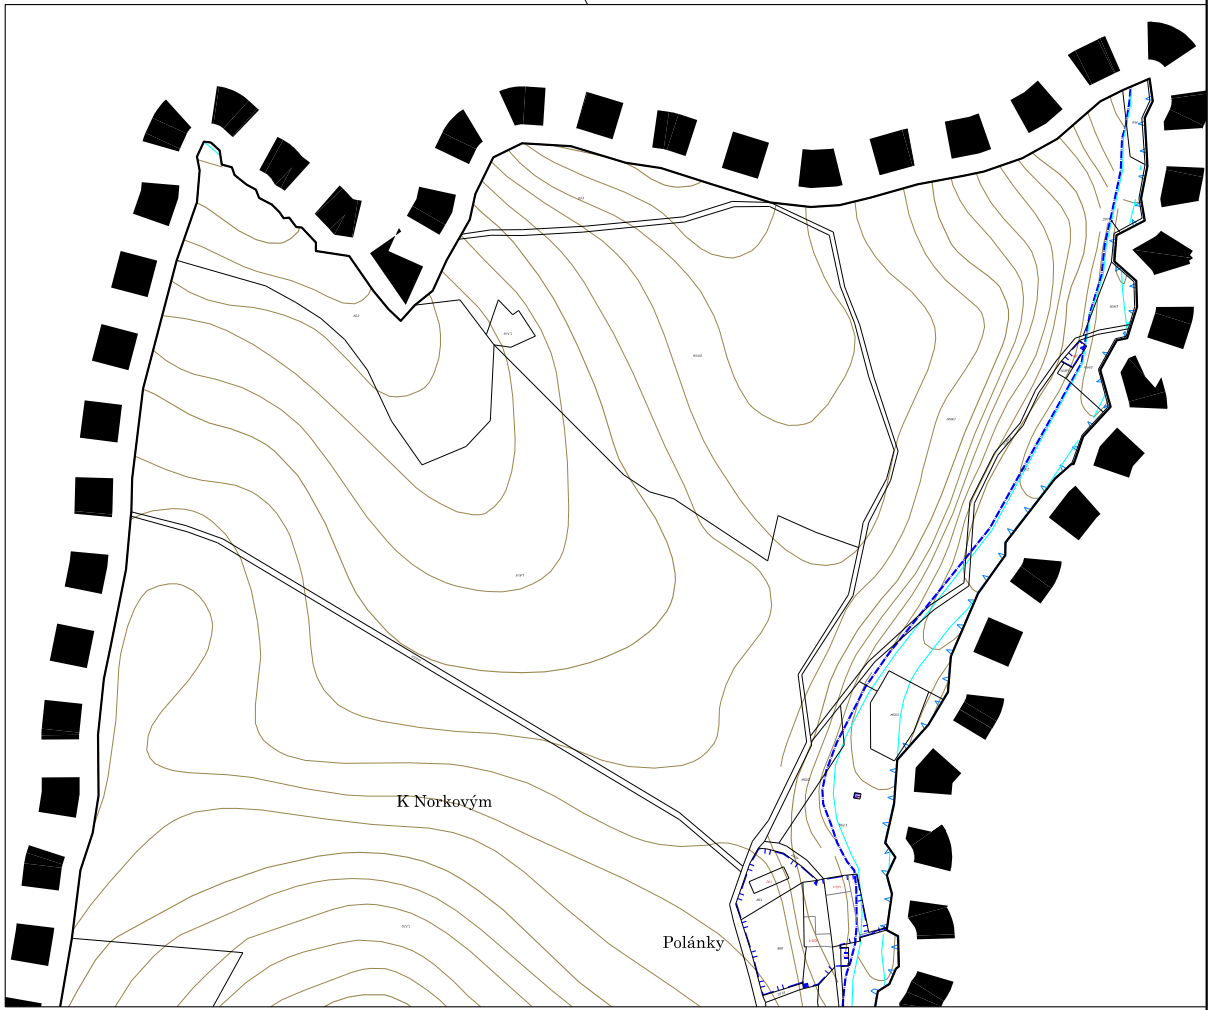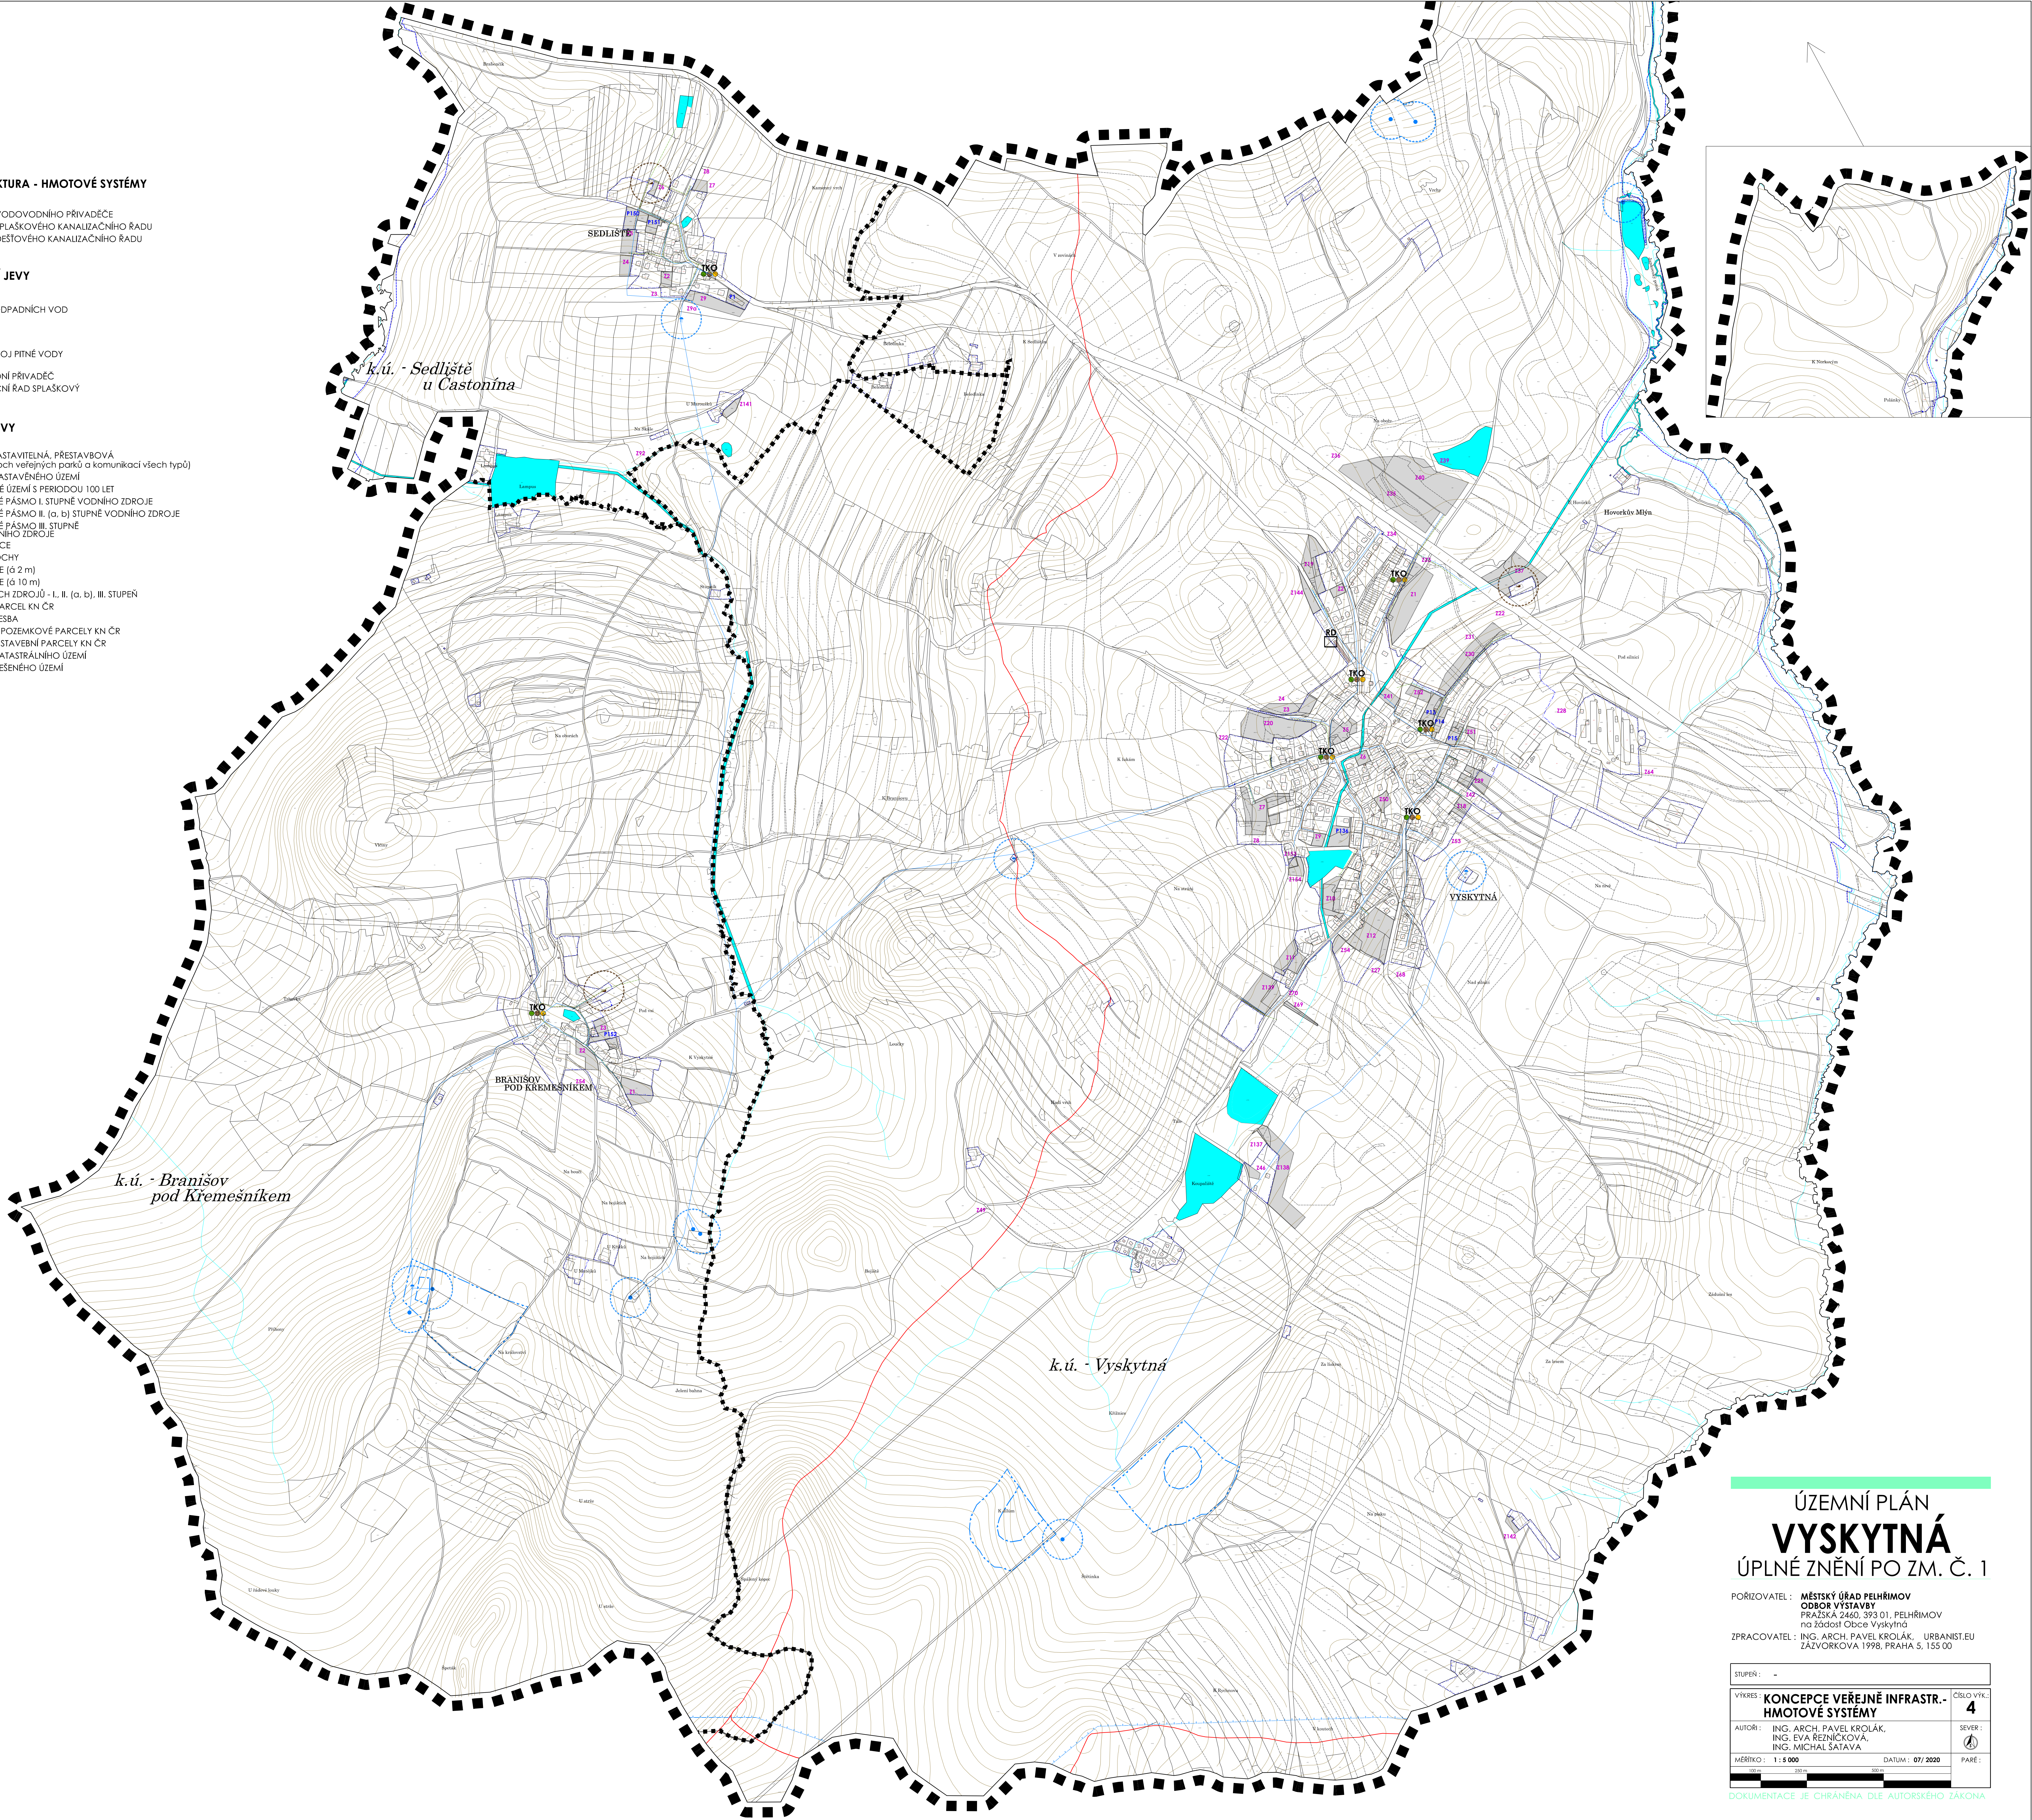

ÚZEMNÍ PLÁN
VYSKYTNÁ
ÚPLNÉ ZNĚNÍ PO ZM. Č. 1

PORÍZOVATEL : MĚSTSKÝ ÚŘAD PELHŘIMOV
ODBOR VÝSTAVBY
PRAŽSKÁ 2460, 393 01, PELHŘIMOV
na žádost Obce Vyskytná
ZPRACOVATEL : ING. ARCH. PAVEL KROLÁK, URBANIST.EU
ŽÁZVORKOVA 199B, PRAHA 5, 155 00

STUPĚN : -	ČÍSLO VTK. : 4
VYKRES : KONCEPCE VEŘEJNÉ INFRASTR.-HMOTOVÉ SYSTÉMY	SEVER :
AUTOR : ING. ARCH. PAVEL KROLÁK, ING. EVA ŘEZNÍČKOVÁ, ING. MICHAL ŠATAVA	PARÉ :
MĚŘÍTKO : 1 : 5 000	DATUM : 07/2020

DOKUMENTACE JE CHRÁNĚNA DLE AUTORSKEHO ZÁKONA