

TECHNICKÁ INFRASTRUKTURA - ENERGETICKÉ SYSTÉMY



- NÁVRH
- KORIDOR PRO VEDENÍ ZVN 400 kV (MÍROVKA - KOČÍN)
 - TRAFOSTANICE 22/0,4 kV
 - KORIDOR LINKY EL. VEDENÍ VN
 - kabelové vedení 22 kV
 - nadzemní vedení 22 kV
 - nadzemní vedení 22 kV - KE ZRUŠENÍ
 - KORIDOR PLYNOVODU STL
 - ALTERNATIVNÍ ENERGETICKÉ ZDROJE

OSTATNÍ INFORMATIVNÍ JEVY

- STAV
- TRAFOSTANICE 22 / 0,4 kV
 - VEDENÍ ELEKTRICKÉ ENERGIE - 22 kV - NADZEMNÍ
 - VEDENÍ ELEKTRICKÉ ENERGIE - 220 kV - NADZEMNÍ
 - PLYNOVOD STL
 - VEDENÍ DÁLKOVÝCH KABELŮ
 - SMĚROVÉ VYSÍLÁNÍ RRT
 - TELEKOMUNIKAČNÍ STÓŽÁRY

DALŠÍ INFORMATIVNÍ JEVY

- STAV
- NÁVRH
- PLOCHA ZASTAVITELNÁ, PŘESTAVBOVÁ (včetně ploch veřejných parků a komunikací všech typů)
 - HRANICE ZASTAVITELNÉHO ÚZEMÍ
 - VODNÍ PLOCHY
 - VRSTEVNICE (s 10 m)
 - HRANICE PARCEL KN ČR
 - VNITŘNÍ KRESBA
 - OZNAČENÍ POZEMKOVÉ PARCELY KN ČR
 - OZNAČENÍ STAVEBNÍ PARCELY KN ČR
 - HRANICE KATASTRÁLNÍHO ÚZEMÍ
 - HRANICE ŘEŠENÉHO ÚZEMÍ

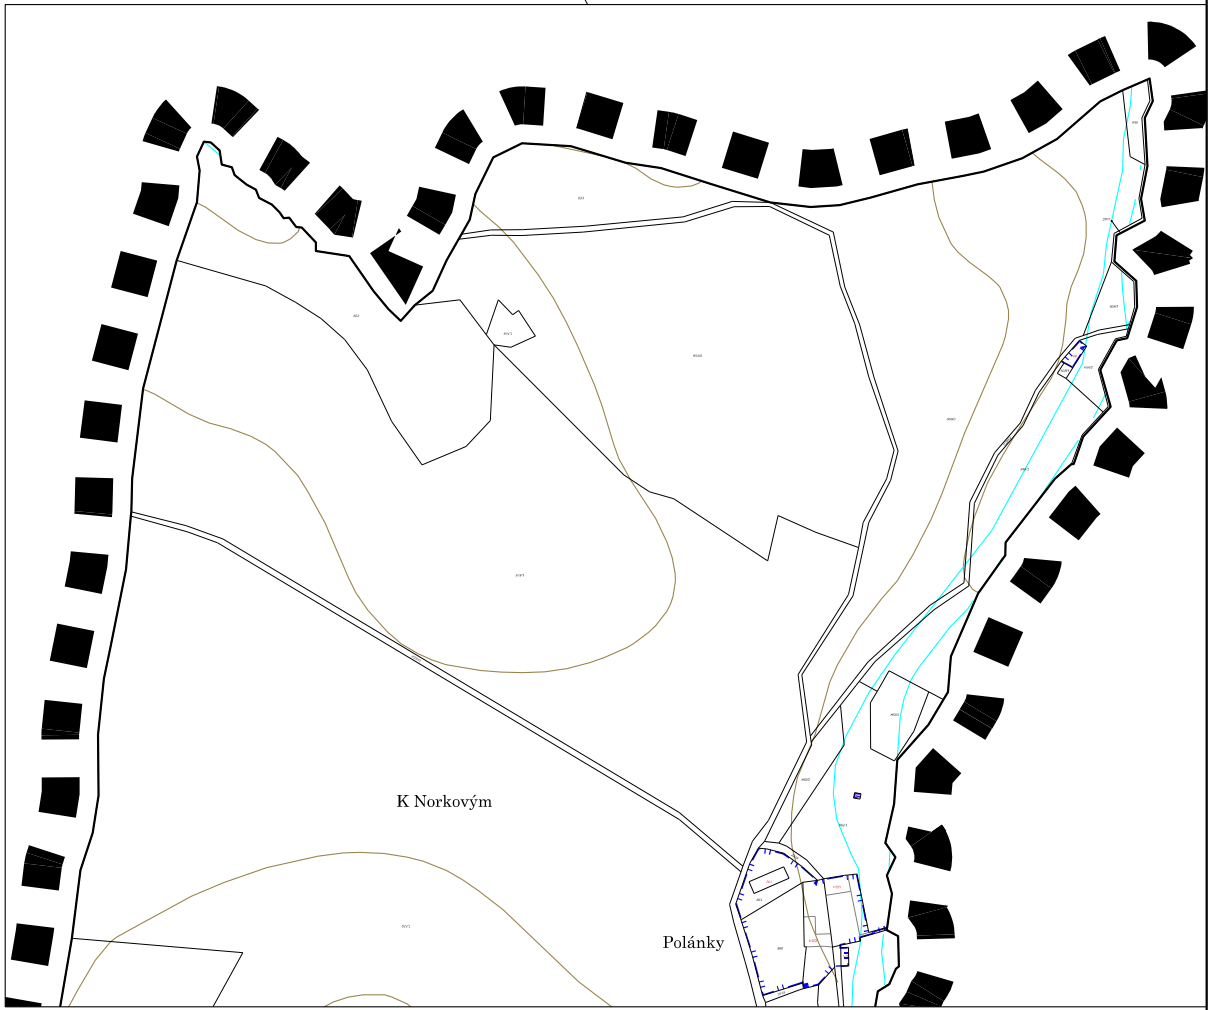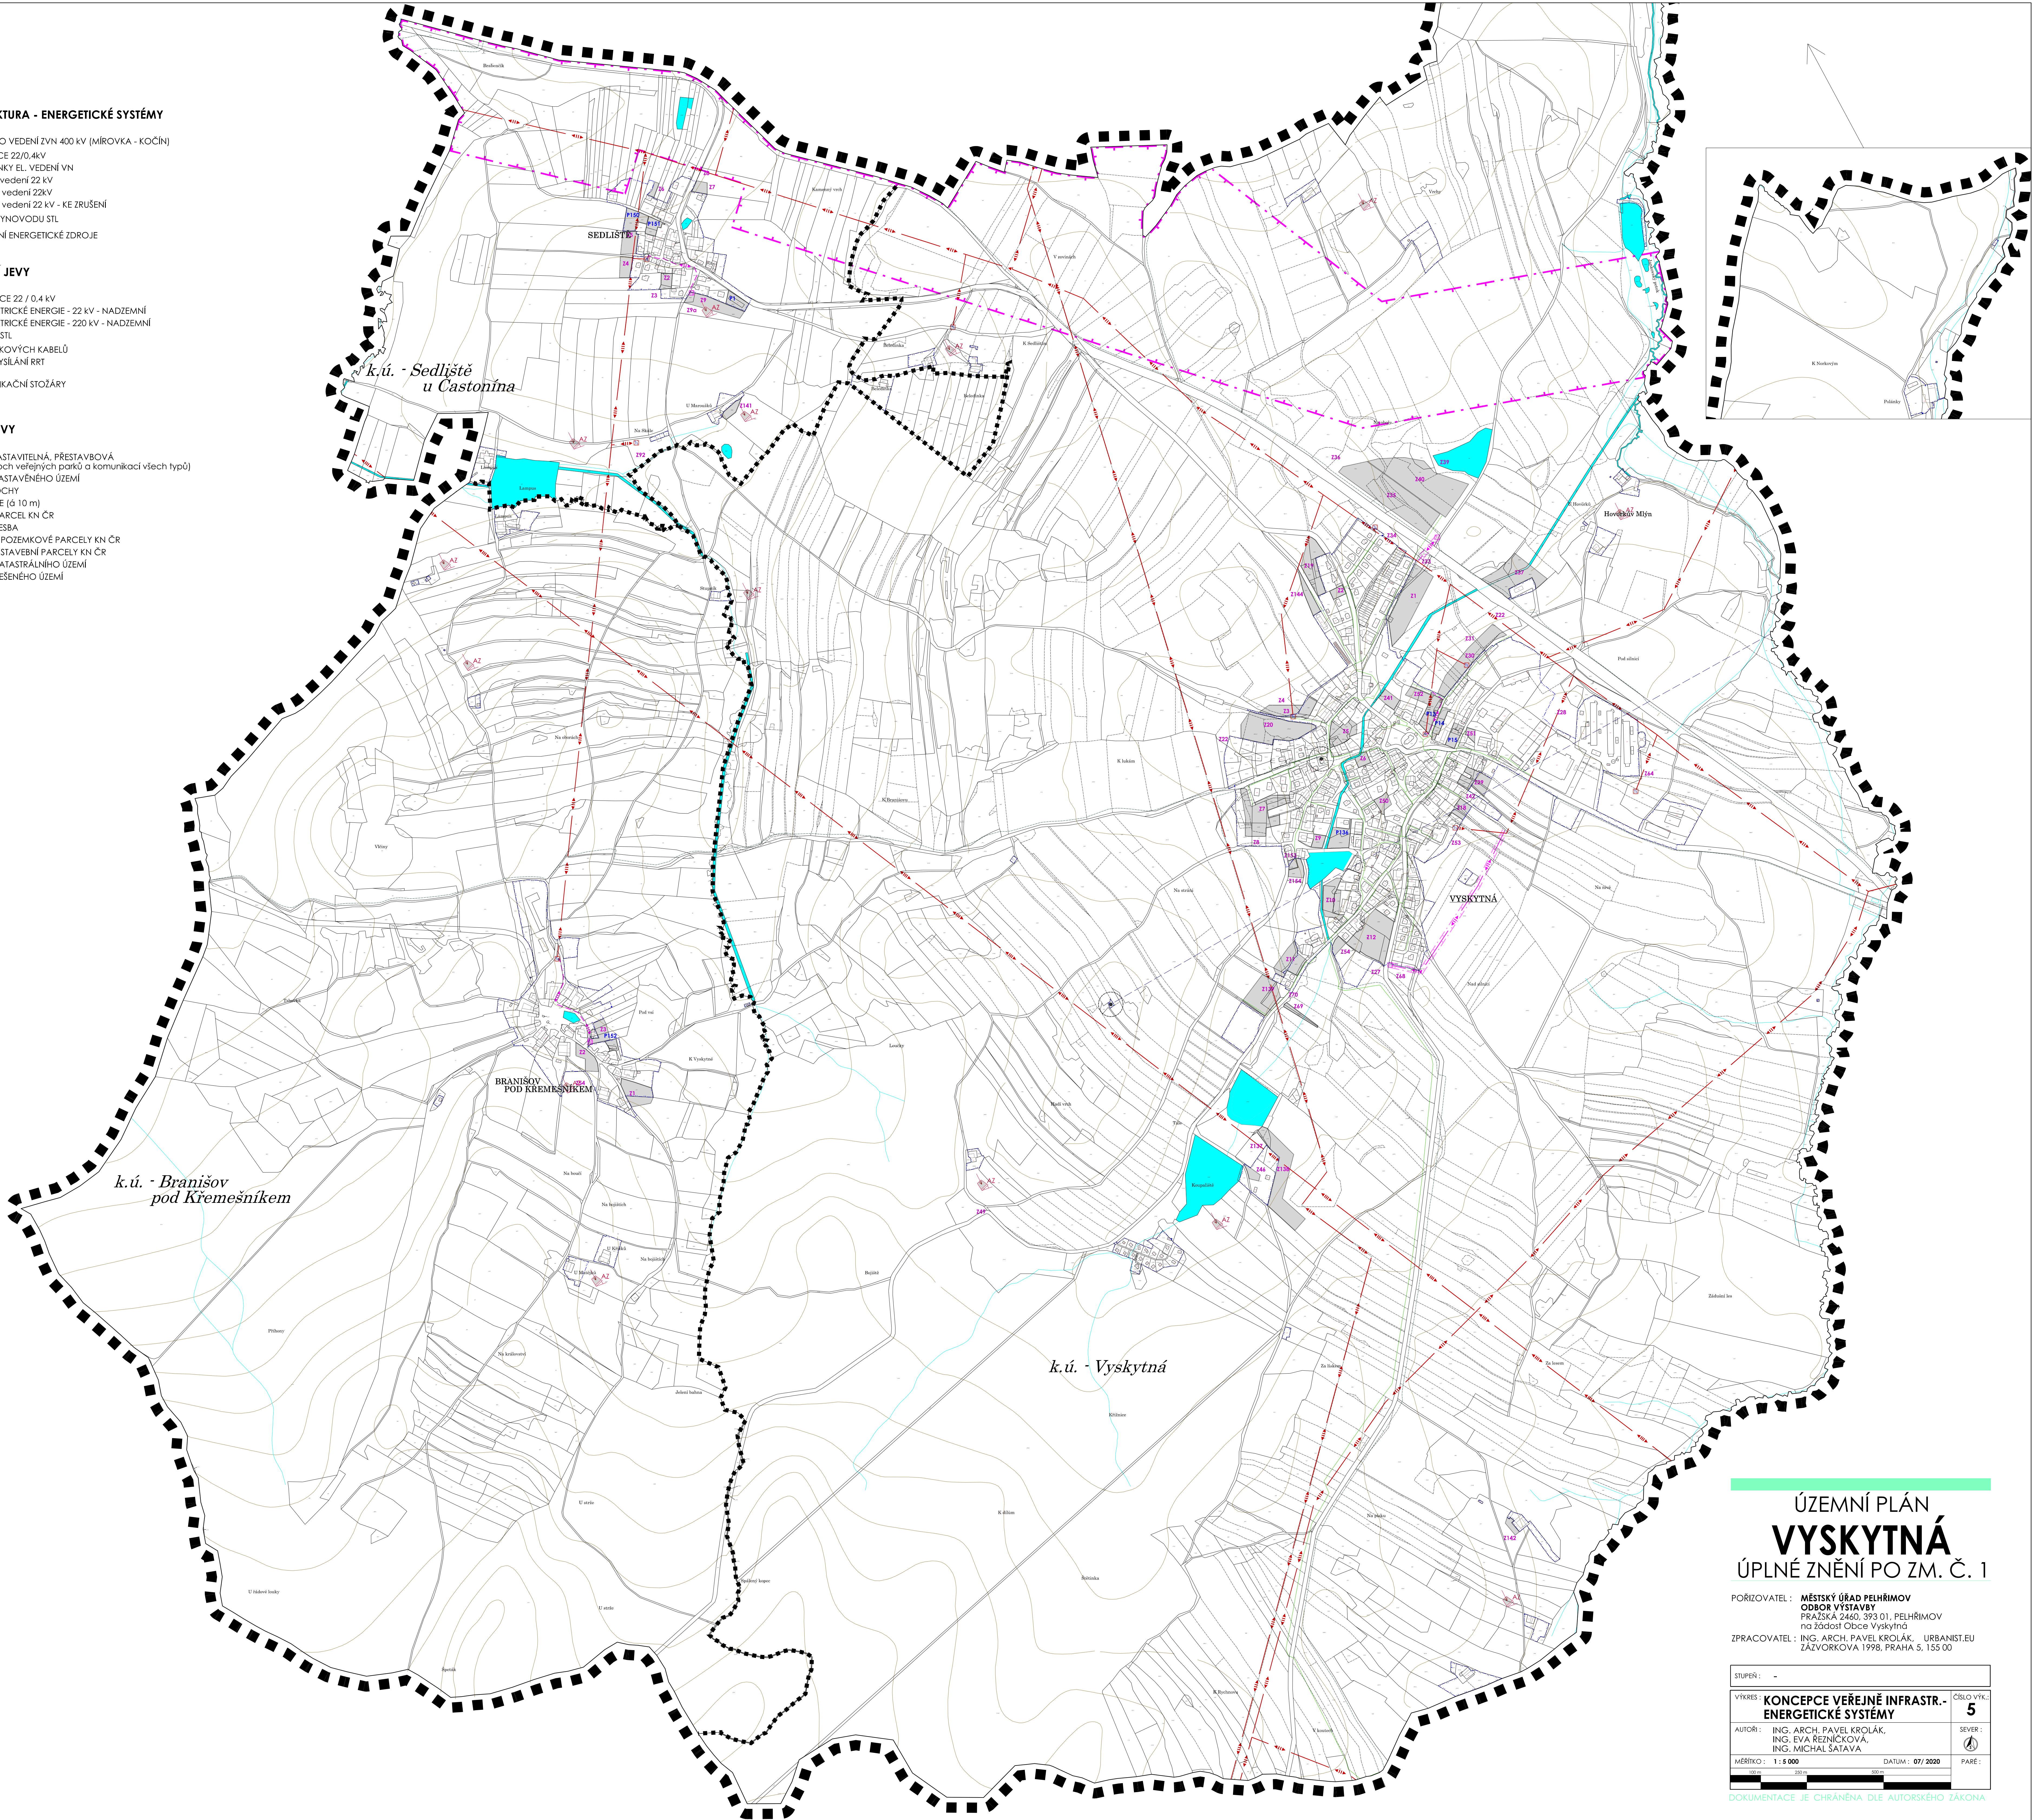

ÚZEMNÍ PLÁN
VYSKYTNÁ
ÚPLNÉ ZNĚNÍ PO ZM. Č. 1

PORÍZOVATEL : MĚSTSKÝ ÚŘAD PELHŘÍMOV
ODBOR VÝSTAVBY
PRAŽSKÁ 2460, 393 01, PELHŘÍMOV
na žádost Obce Vyskytná
ZPRACOVATEL : ING. ARCH. PAVEL KROLÁK, URBANIST.EU
ŽÁZVORKOVA 199B, PRAHA 5, 155 00

STUPĚN :	-	ČÍSLO VÝK. :	5
VÝKRES :	KONCEPCE VEŘEJNÉ INFRASTR.- ENERGETICKÉ SYSTÉMY	SEVER :	
AUTOR :	ING. ARCH. PAVEL KROLÁK, ING. EVA ŘEZNÍČKOVÁ, ING. MICHAL ŠATAVA	PÁŘ :	
MĚŘÍTKO :	1 : 5 000	DATUM :	07/2020

DOKUMENTACE JE CHRÁNĚNA DLE AUTORSKEHO ZÁKONA